



Vermessungsverwaltung des Freistaates Sachsen


Landkreis Sächsische Schweiz-Osterzgebirge
Schloßpark 22
01796 Pirna

Auszug aus dem Liegenschaftskataster

Fortführungsnachweis
Karte nach der Fortführung
Erstellt am 09.11.2021

Kreis Landkreis Sächsische Schweiz-Osterzgebirge Fortführungsnachweis 01781

Gemarkung Pirna (6781)

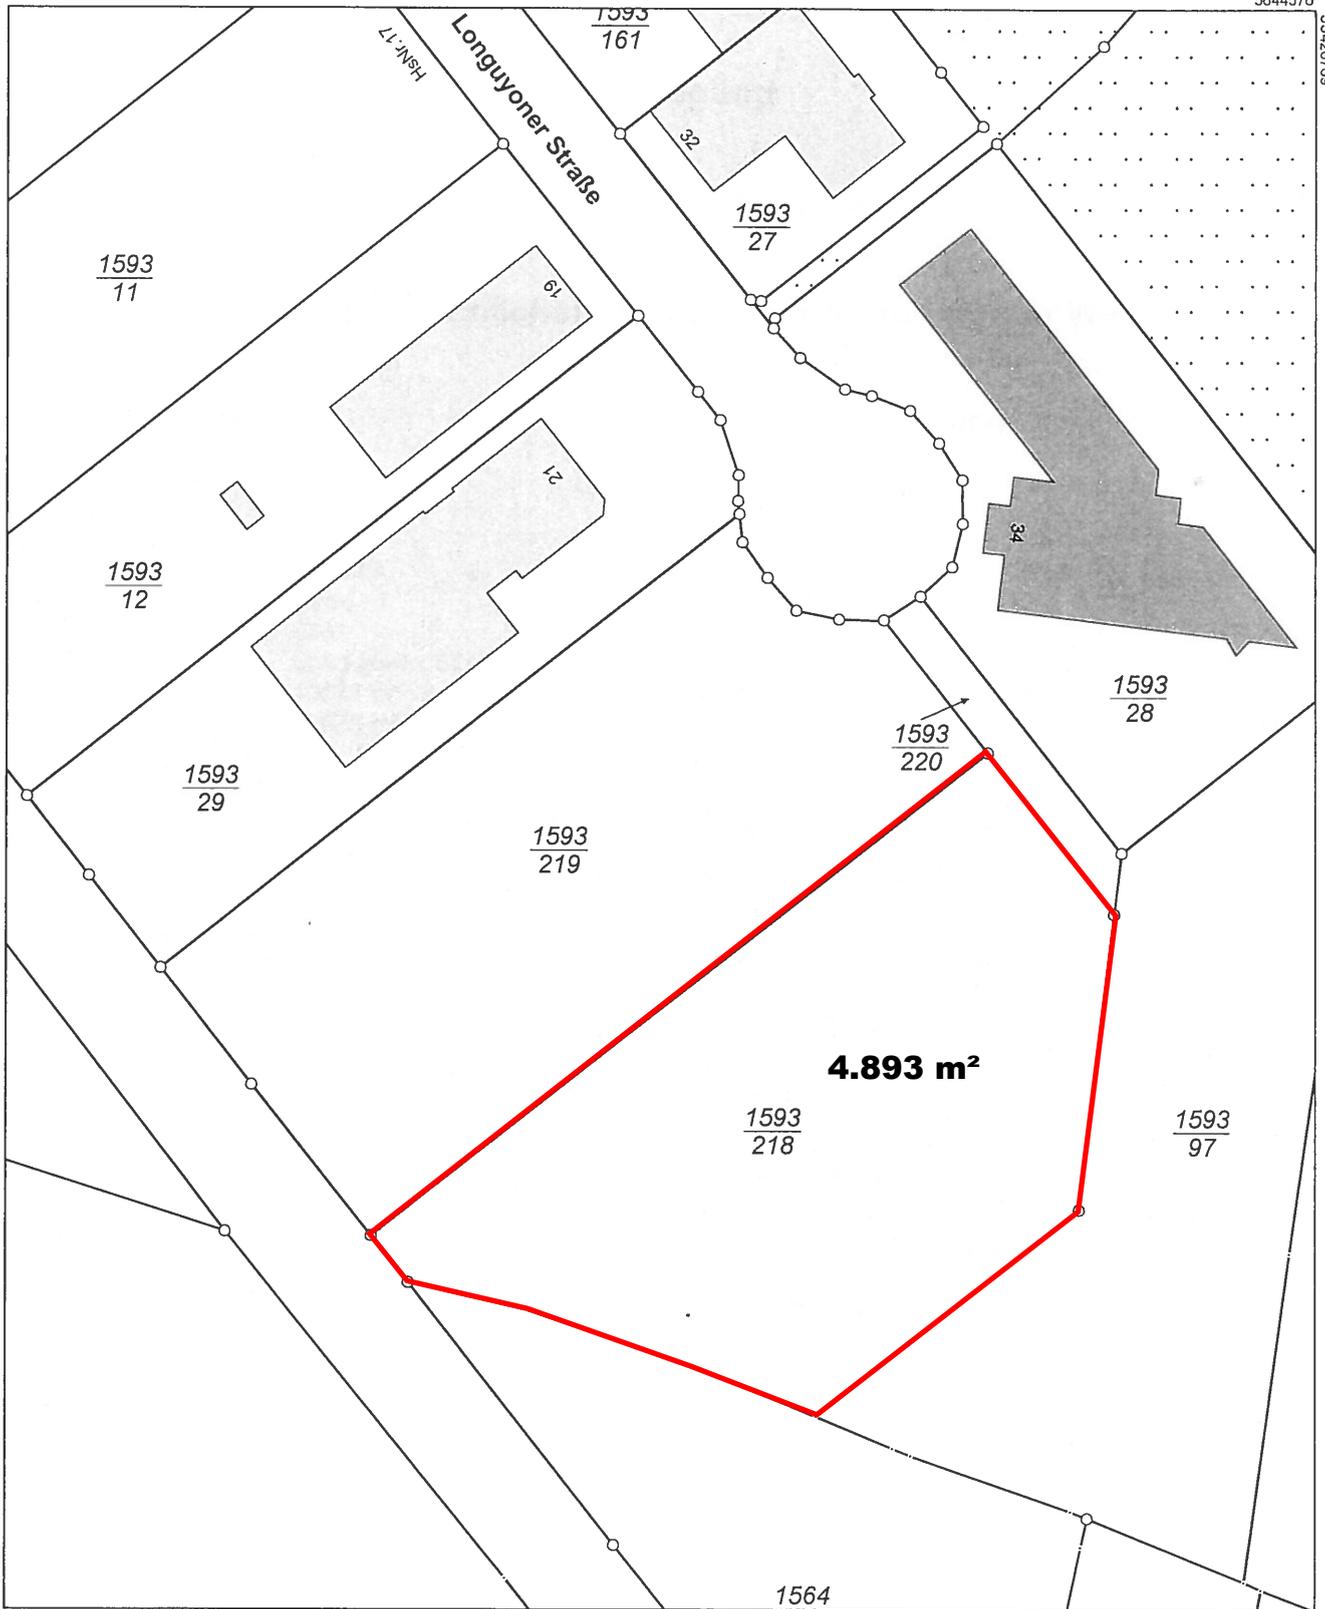

5644356

Maßstab 1:1000 Meter

Der Auszug aus dem Liegenschaftskataster ist zur Entnahme von Maßen, insbesondere von Grenzmaßen oder Grenzabständen nicht geeignet.

Karte:1